# ROZBUDOWA BUDYNKU GOSPODARCZEGO Z ZAPLEWCZEM SOCJALNYTM
# GRODZISK WIELKOPOLSKI dz.nr 3715/6, 3715/7 ,3715/8

## *RZUT KONSTRUKCJI DACHU*

LOKALIZACJA:Obręb Grodzisk Wielkopolski dz.nr 3715/6,3715/7,3715/8

INWESTOR:ZOFIA JAJCZYK Grodzisk Wlkp.ul.Piaskowa nr 9

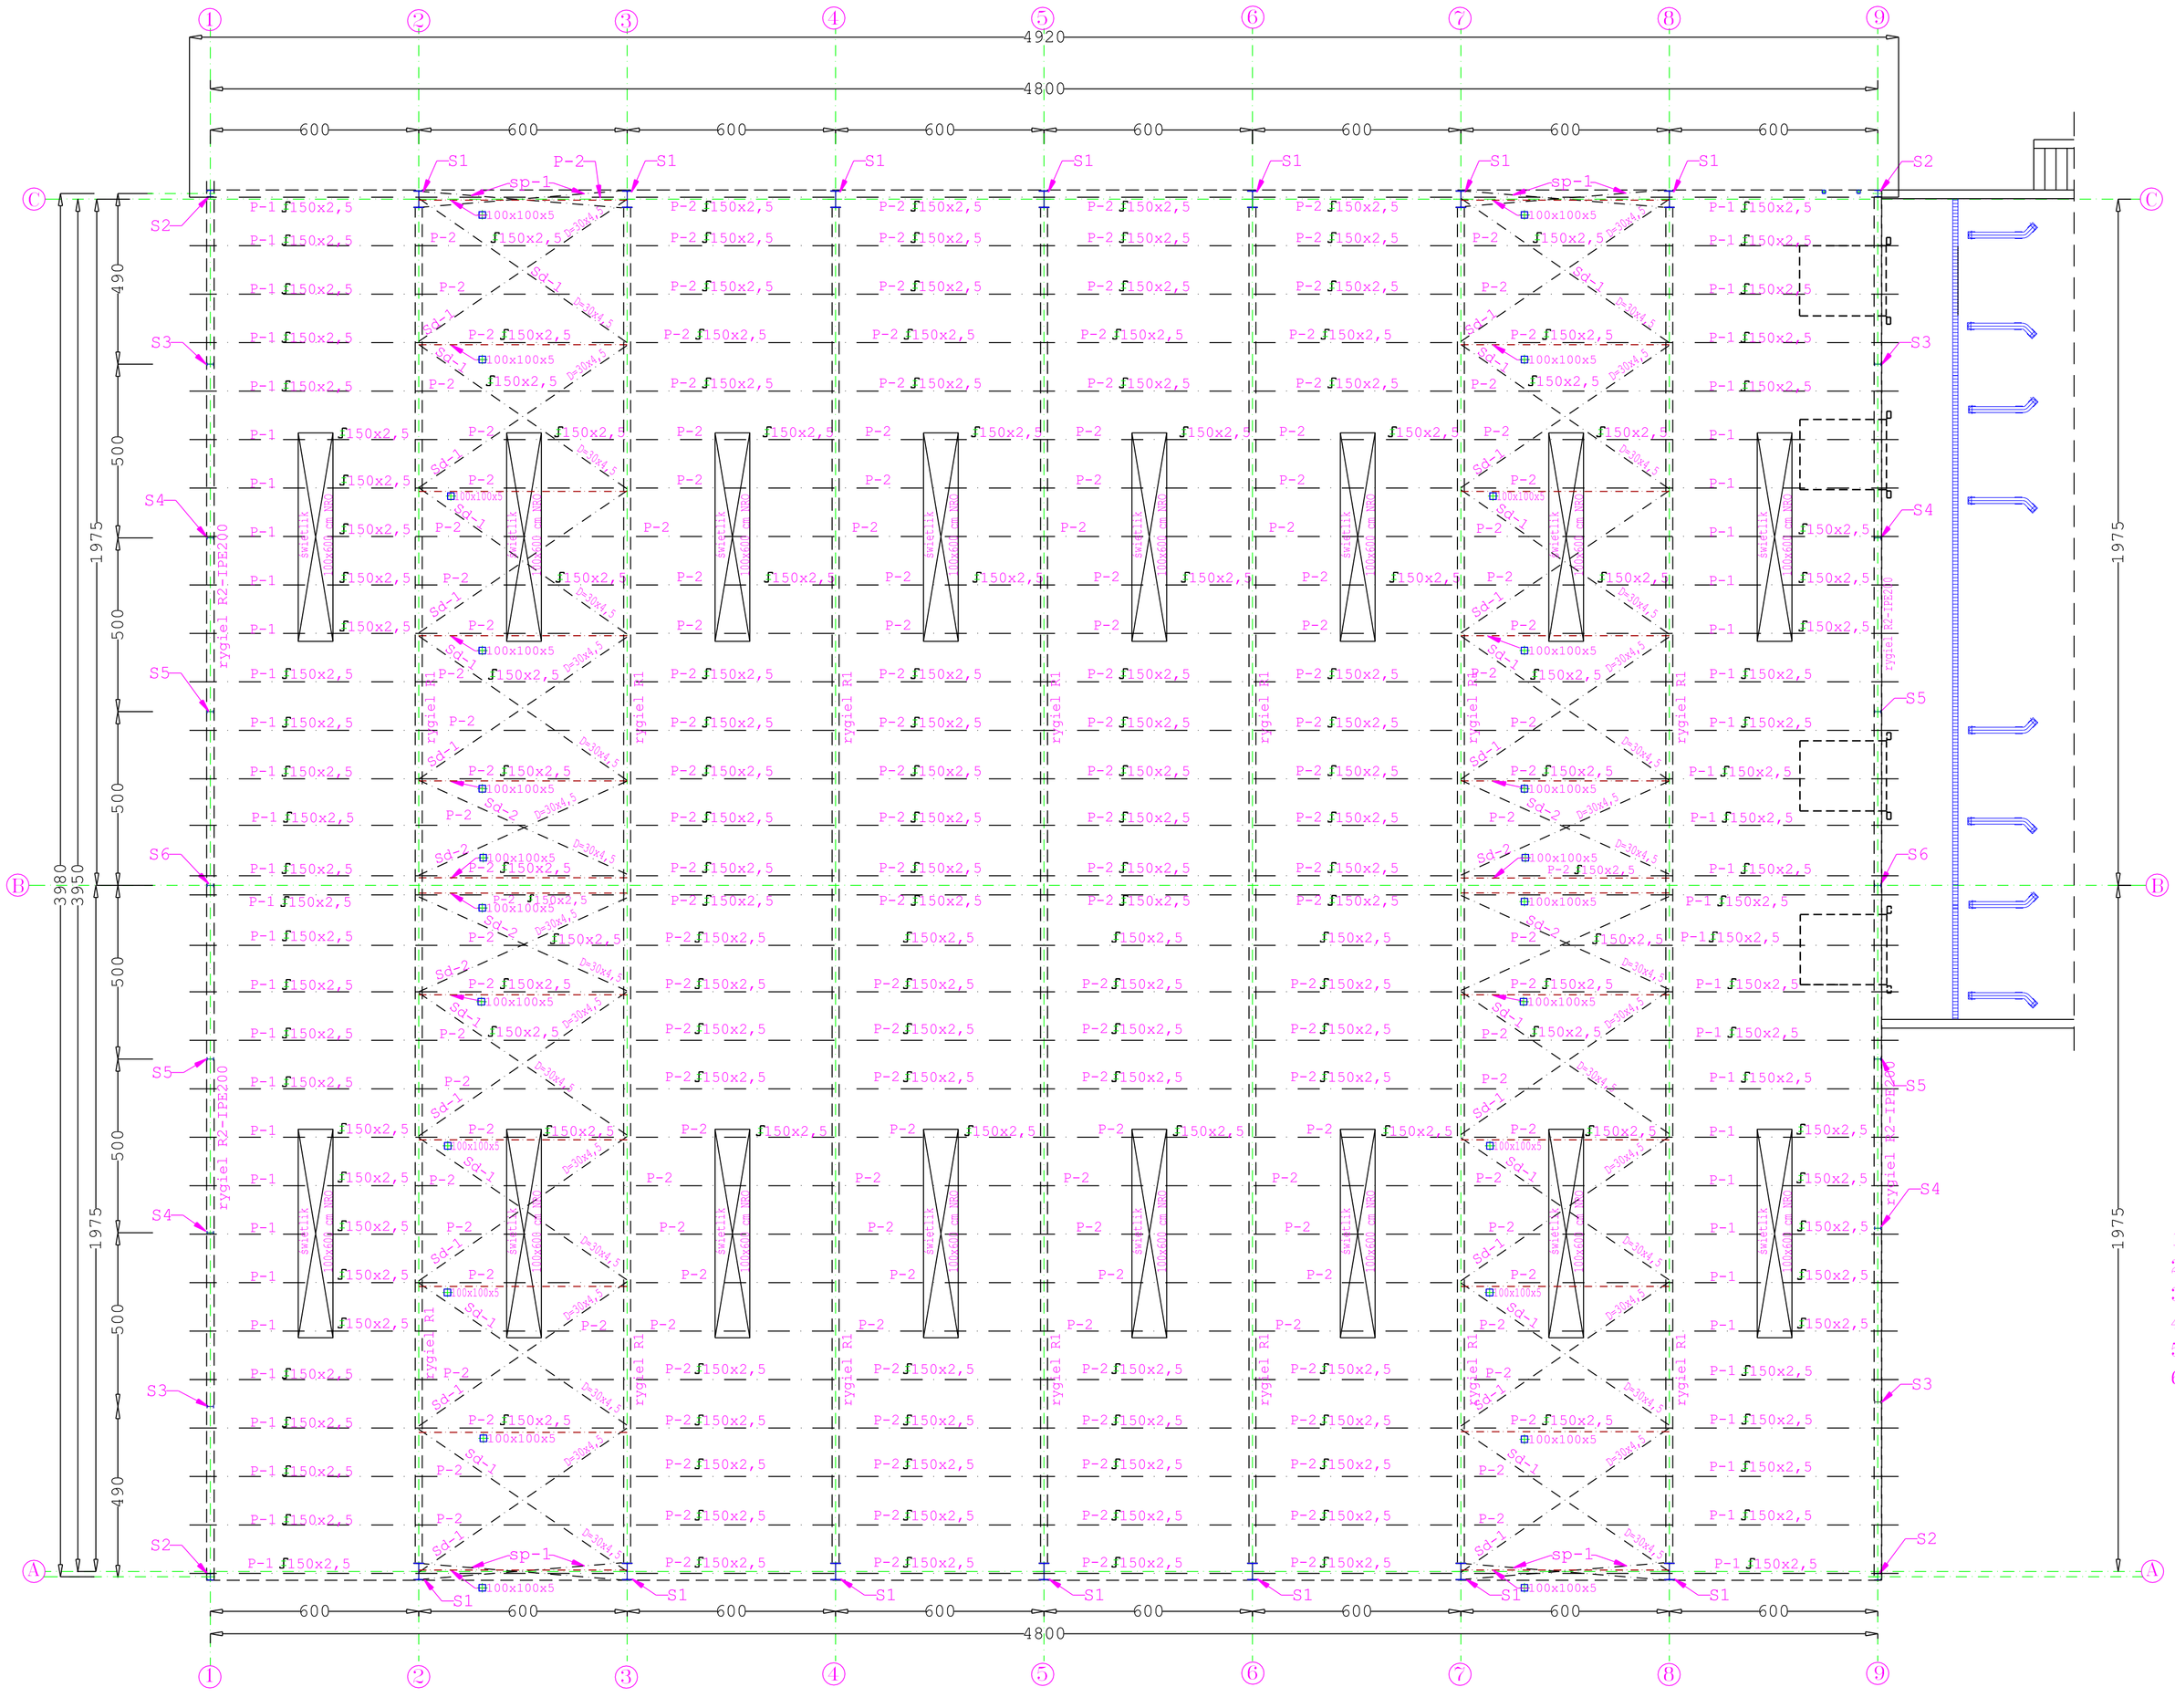


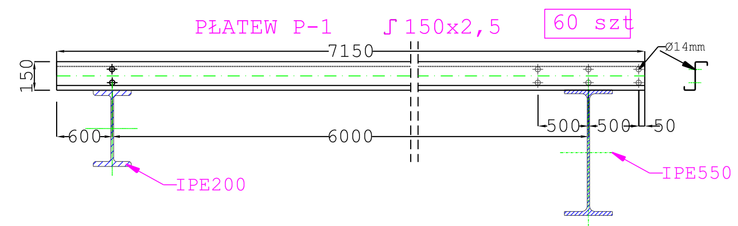


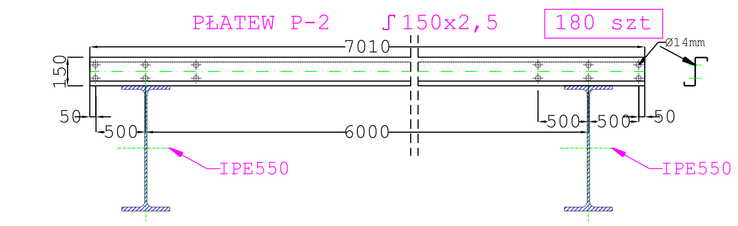


## ZESTAWIENIE ELEMENTÓW DACHU

| | | | |
|---|---|---|---|
| 1 | Rygle R-1 IPE550 stal S355 | - | 14 kpl. |
| 2 | Rygle R-2 IPE200 stal S355 | - | 4 kpl. |
| 3 | Płatwie P-1∫150x2,5 ocynk L=7150 | - | 60 szt |
| 4 | Płatwie P-2∫150x2,5 ocynk L=7100 | - | 180 szt |
| 5 | Belki rozporowe □100x100x5 l=6,0m | - | 24 szt |
| 6 | Stężenia dachowe Sd-1 rura○D=30x4,5 | - | 32 szt |
| 7 | Stężenia dachowe Sd-1 rura○D=30x4,5 | - | 8 szt |

Skala 1:100

## ZESTAWIENIE SŁUPÓW

| | | | | |
|---|---|---|---|---|
| 1 | Słup | S1 | HEA500 | - 14kpl.-S355 |
| 2 | Słup | S2 | HEA200 | - 4kpl.-S355 |
| 3 | Słup | S3 | IPE200 | - 4kpl.-S355 |
| 4 | Słup | S4 | IPE200 | - 4kpl.-S355 |
| 5 | Słup | S5 | IPE200 | - 4kpl.-S355 |
| 6 | Słup | S6 | IPE200 | - 2kpl.-S355 |

| | |
|---|---|
| *Beton :* | *B-25* |
| *Chudy beton:* | *B-10* |
| Stal zbrojeniowa | BTS500 |
| Stal rygle | S355 |
| Stal słupy | S355 |
| Stal blach konstr. | S355 |
| Stal płatwie∫ | S320GD+Z375 |
| Spawanie | automat |
| Śruby i nakrętki : | kl .8.8 |
| Podkładki sprężyste; | kl. 8.8 |

Zastrzega się wszelkie prawa wynikające z Ustawy o prawie autorskim

Przedsiębiorstwo Produkcyjno Usługowe
"HORS-PRO"
Biuro Projektów
71-202 Szczecin ul.Wybickiego 22
tel./fax.0-9118877-148 kom 0601-05-99-14 e-mail:antoni_cwajda@hors-pro.com
REGON 008077640 www.hors-pro.com NIP 852-00-21-722

| | | | |
|---|---|---|---|
| ROZBUDOWA BUDYNKU GOSPODARCZEGO Z ZAPLECZEM SOCJALNYM | | | |
| Adres | Obręb Grodzisk Wielkopolski dz.nr 3715/6,3715/7,3715/8 | | Faza: DP |
| Inwestor | ZOFIA JAJCZYK Grodzisk Wlkp.ul.Piaskowa nr 9 | | Branża: Konstrukcja |
| Temat rys | Konstrukcja dachu | Podpis | Skala: 1:100 |
| Projektował: | mgr inż. Antoni Cwajda | upr.bud. Nr.124/68 , 26/89/85 | Data: 03-2023 |
| Sprawdził: | inż. Roman Kisiel | upr.bud. Nr.38/0/85 | Nr.Rys. 6K |
| Opracował: | mgr inż.Antoni Cwajda | upr.bud. Nr.124/68 , 26/89/85 | |