ROZBUDOWA BUDYNKU GOSPODARCZEGO Z ZAPLECZEM SOCJALNYTM
GRODZISK WIELKOPOLSKI dz.nr 3715/6, 3715/7 ,3715/8

KONSTRUKCJA ŚCIANY W OSI Nr C

Skala 1:100

LOKALIZACJA:Obręb Grodzisk Wielkopolski dz.nr 3715/6,3715/7,3715/8

INWESTOR:ZOFIA JAJCZYK Grodzisk Wlkp.ul.Piaskowa nr 9

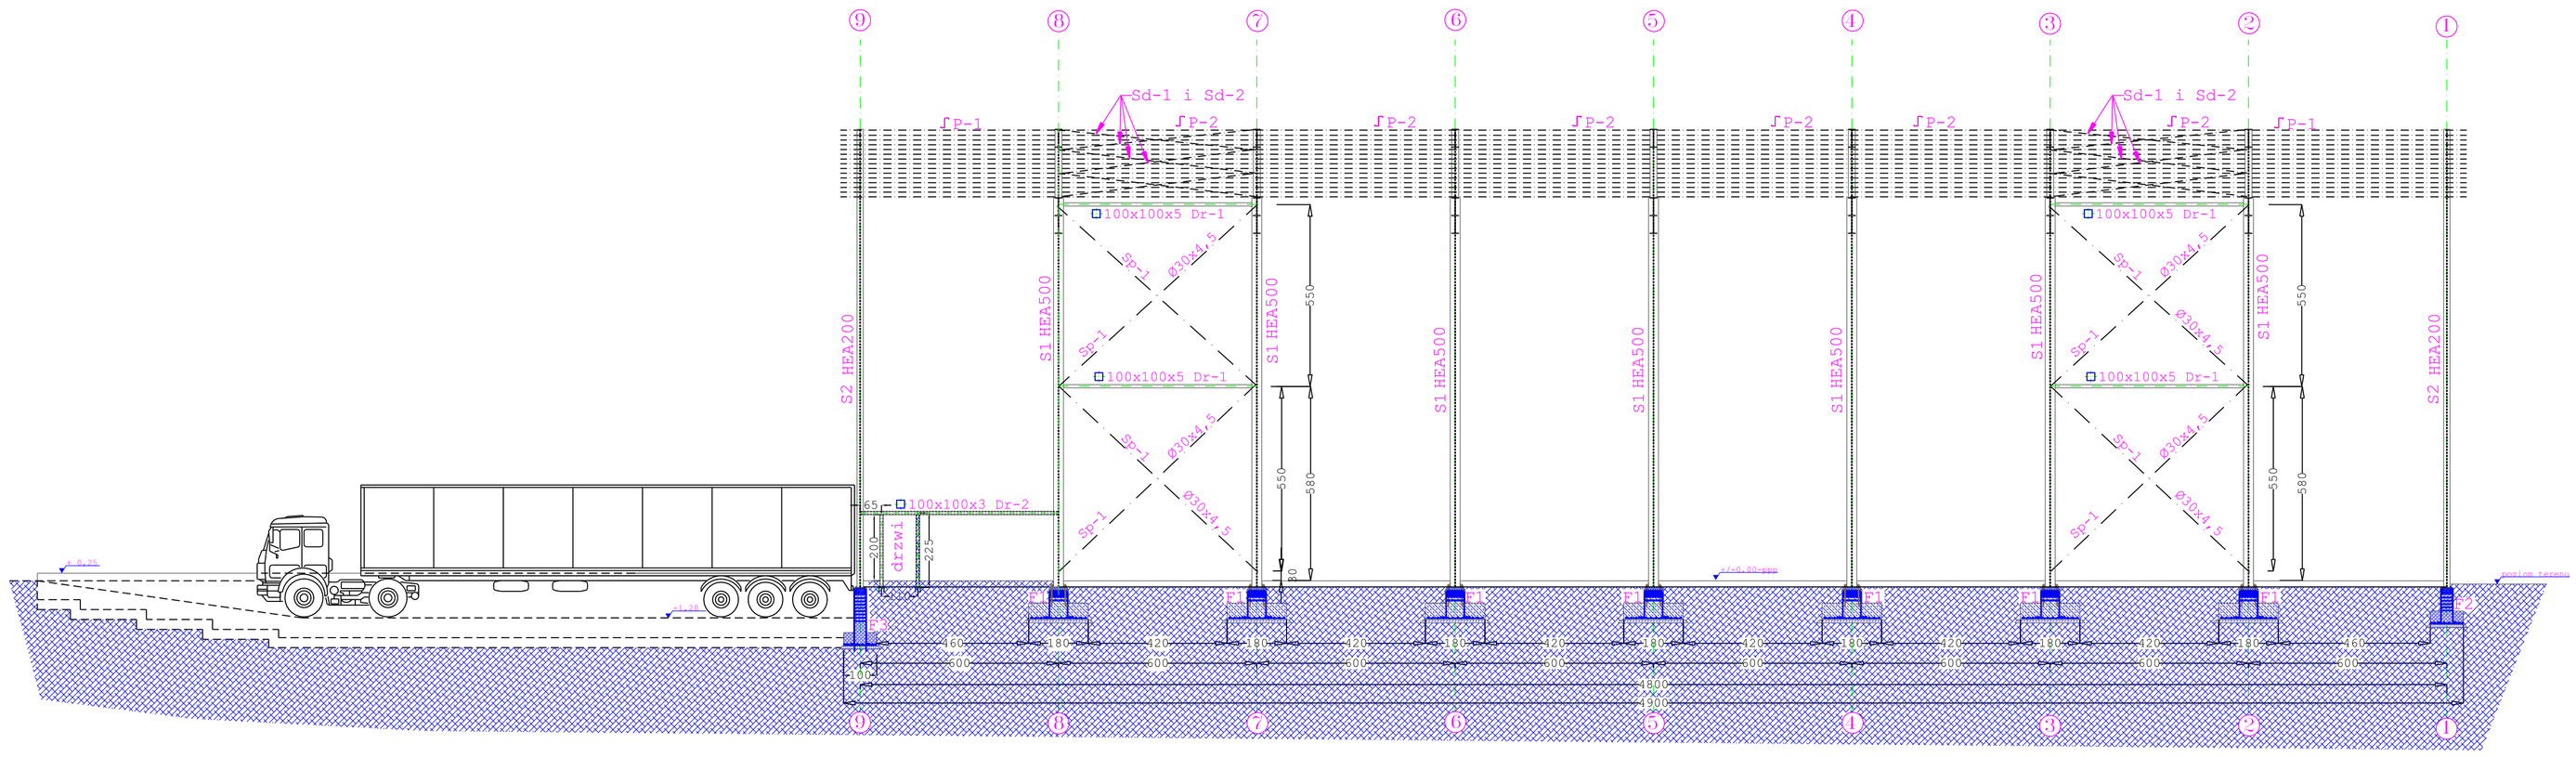

Beton :	*B-25*
Chudy beton:	*B-10*
Stal rygle	S355
Stal słupy	S355
Stal blach konstr.	S355
Spawanie	automat
Sruby i nakretki :	kl .8.8
Podkładki sprezyste:	kl. 8.8

Zastrzega się wszelkie prawa wynikające z Ustawy o prawie autorskim

Przedsiebiorstwo Produkcyjno Usługowe
"HORS-PRO"
Biuro Projektów
71-202 Szczecin ul.Wybickiego 22
tel./fax.(0-91)4877-148 kom 0601-05-99-44 e-mail:antoni_cwajda@hors-pro.com
REGON 008077640 www.hors-pro.com NIP 852-00-21-722

ROZBUDOWA BUDYNKU GOSPODARCZEGO Z ZAPLECZEM SOCJALNYM			HorsPro
Adres	Obręb Grodzisk Wielkopolski dz.nr 3715/6,3715/7,3715/8		Faza: DP
Inwestor	ZOFIA JAJCZYK Grodzisk Wlkp.ul.Piaskowa nr 9		Branża: Konstrukcja
Temat rys	Konjstrukcja sciany w osi Nr C	Podpis	Skala 1:100
Projektował:	mgr inż. Antoni Cwajda	upr.bud. Nr 272/88 , 7676/85	Data: 03-2023
Sprawdził:	inż. Roman Kisiel	upr.bud. Nr 383/92,	Nr Rys. 8K
Opracował:	mgr inż.Antoni Cwajda	upr.bud. Nr 272/88 , 7676/85	