


ROZBUDOWA BUDYNKU GOSPODARCZEGO Z ZAPLEWCZEM SOCJALNYM  
GRODZISK WIELKOPOLSKI dz.nr 3715/6, 3715/7 ,3715/8  
RAMA SZCZYTOWA W OSI Nr 9

LOKALIZACJA: Obręb Grodzisk Wielkopolski dz.nr 3715/6,3715/7,3715/8  
INWESTOR: ZOFIA JACZYK Grodzisk Wlkp. ul. Piaskowa nr 9

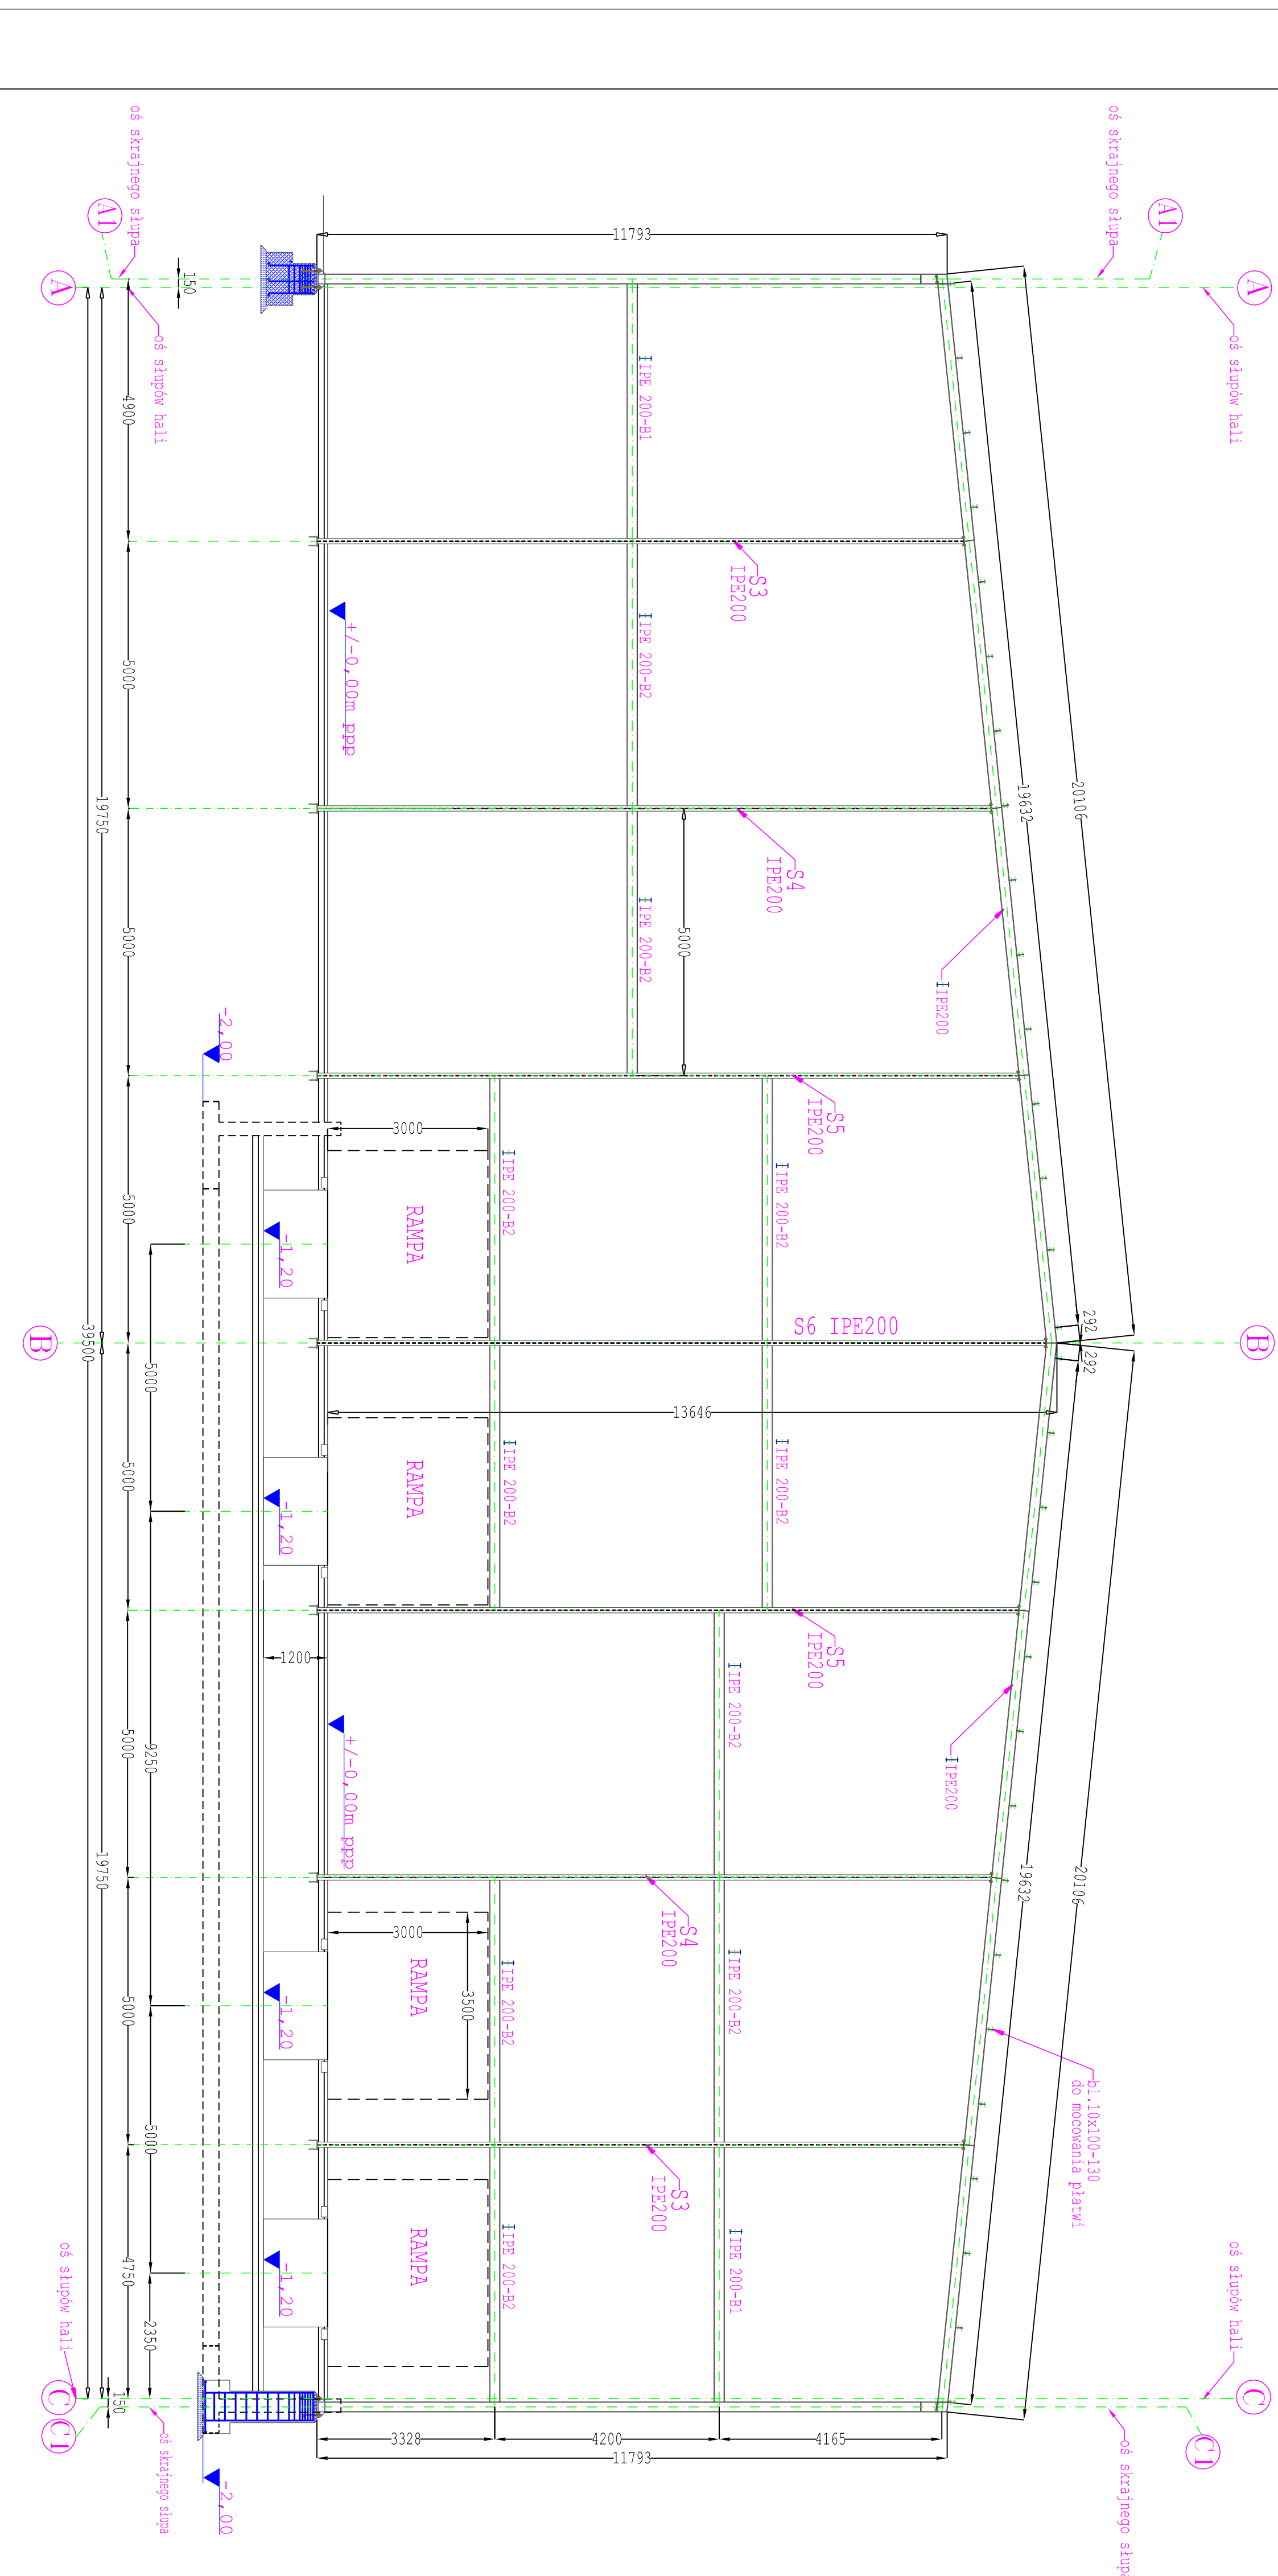

Skala 1:100

1:100

Plan : 0-53  
Grupy kolumn : 0-70  
Siat rybie : S355  
Siat blasz. kwadr. : S355  
Ekiety : BE-1,46  
Wzrost i. kad. celi : K1, 46  
Pobudowa : 2023/05/05

Zastrzeżenie: Zastrzeżenie wszelkie prawa wynikające z Ustawy o prawie autorskim

Przedsiębiorstwo Produkcyjno Usługowe  
**"HORS-PRO"**  
Biuro Projektów

71-202 Szczecin ul. Wychylickiego 22  
(tel./fax): (0-91) 447-148 kom. 0601-65-99-44 e-mail: hantoni@hantoni.com, ewajda@hantoni.com

REGON 008077610 www.hor-s-pr.o.com NIP 852-00-21-722

Adres	0bręb Grodzisk Wielkopolski dz.nr 3715/6,3715/7,3715/8	Firma: DP
Investor	ZOFIA JACZYK Grodzisk Wlkp. ul. Piaskowa nr 9	branża: K
Temat rys	Rama w osi nr 9	Podpis: 1:100
Projektant	mgr inż. Antoni Cwajda	mgr inż. Antoni Cwajda
Sprawdził	inż. Roman Kisiel	mgr inż. Antoni Cwajda
Opracował	mgr inż. Antoni Cwajda	mgr inż. Antoni Cwajda

5K